




# 黃大仙區議會 地區設施管理委員會 重置馬仔坑遊樂場康樂設施


2014年3月18日






# 體育館及多用途室設計建議

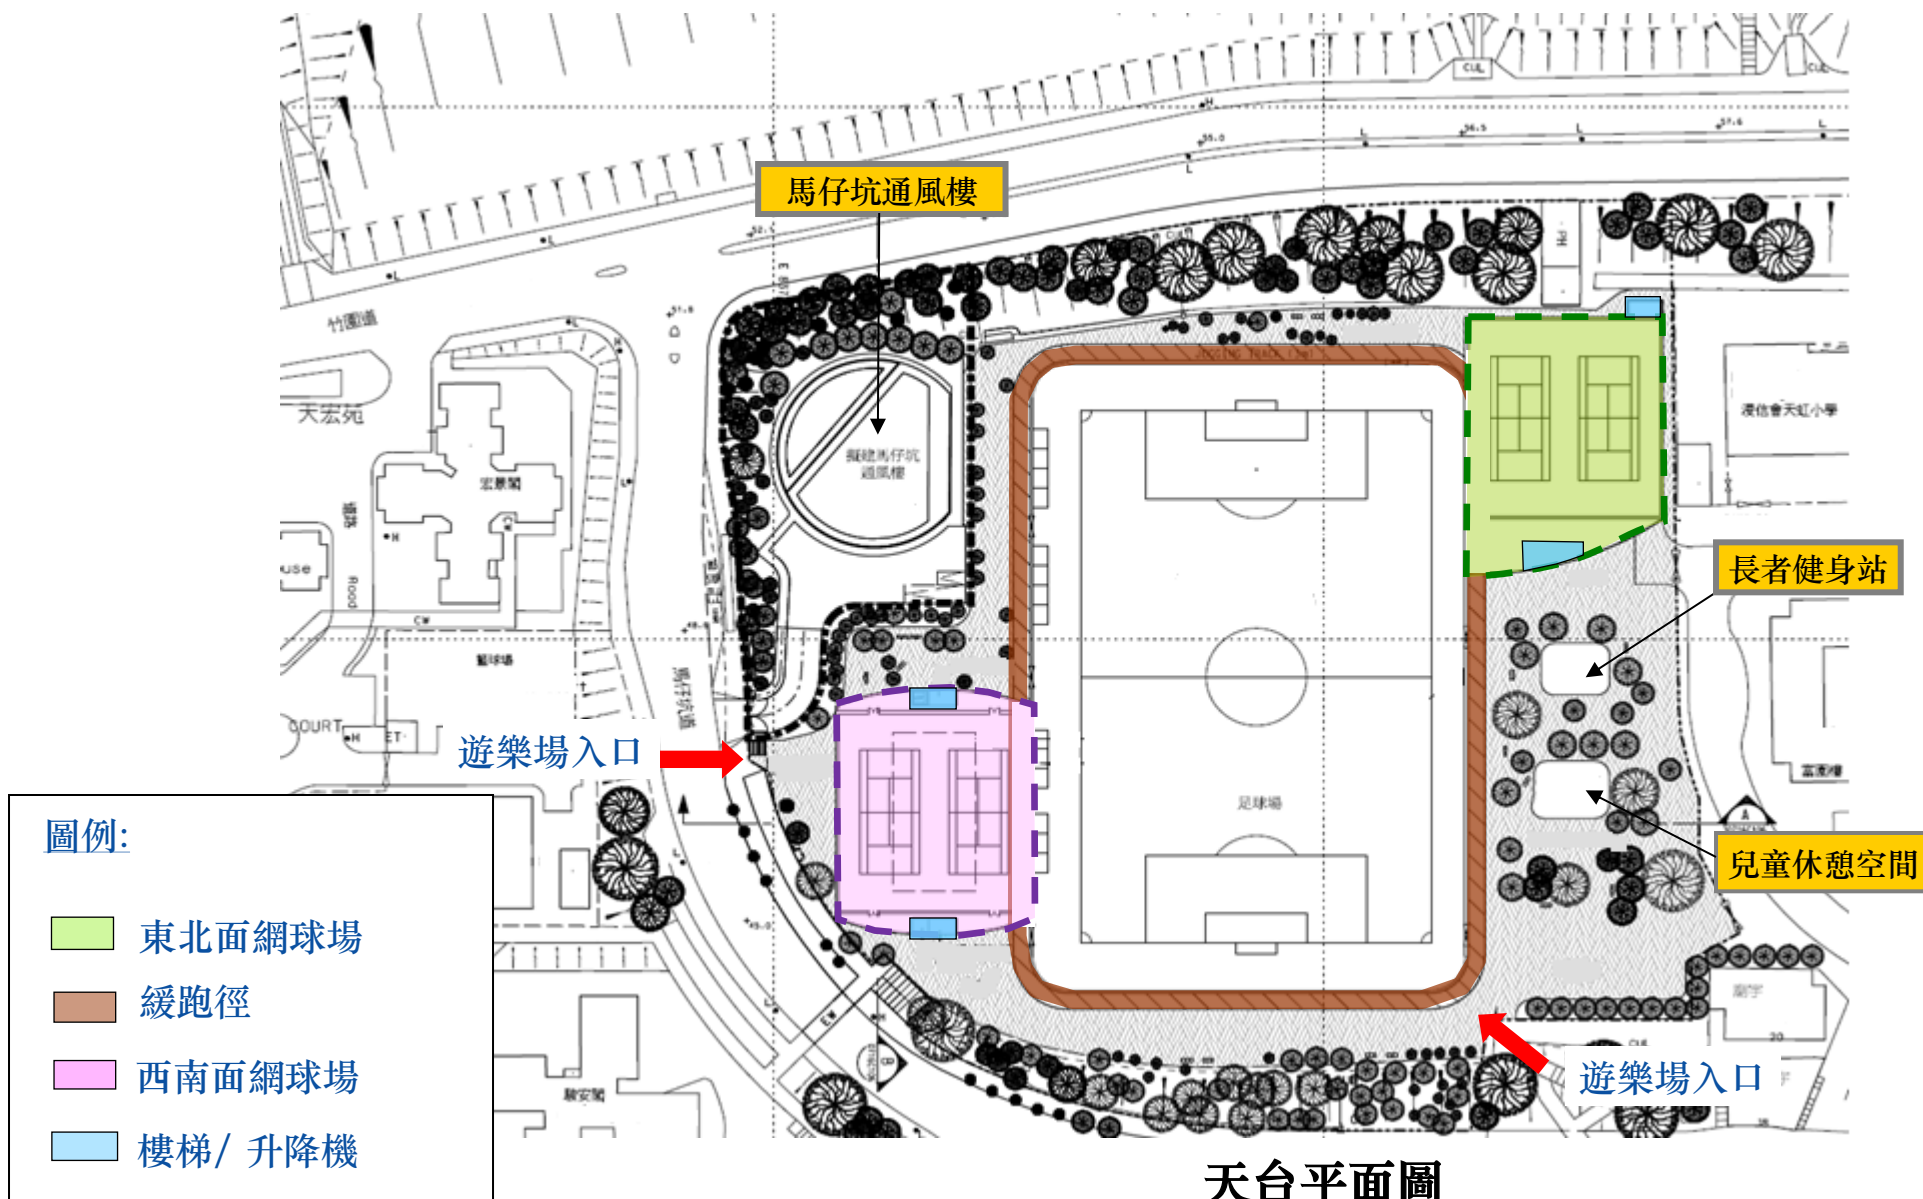

# 體育館及多用途室設計建議

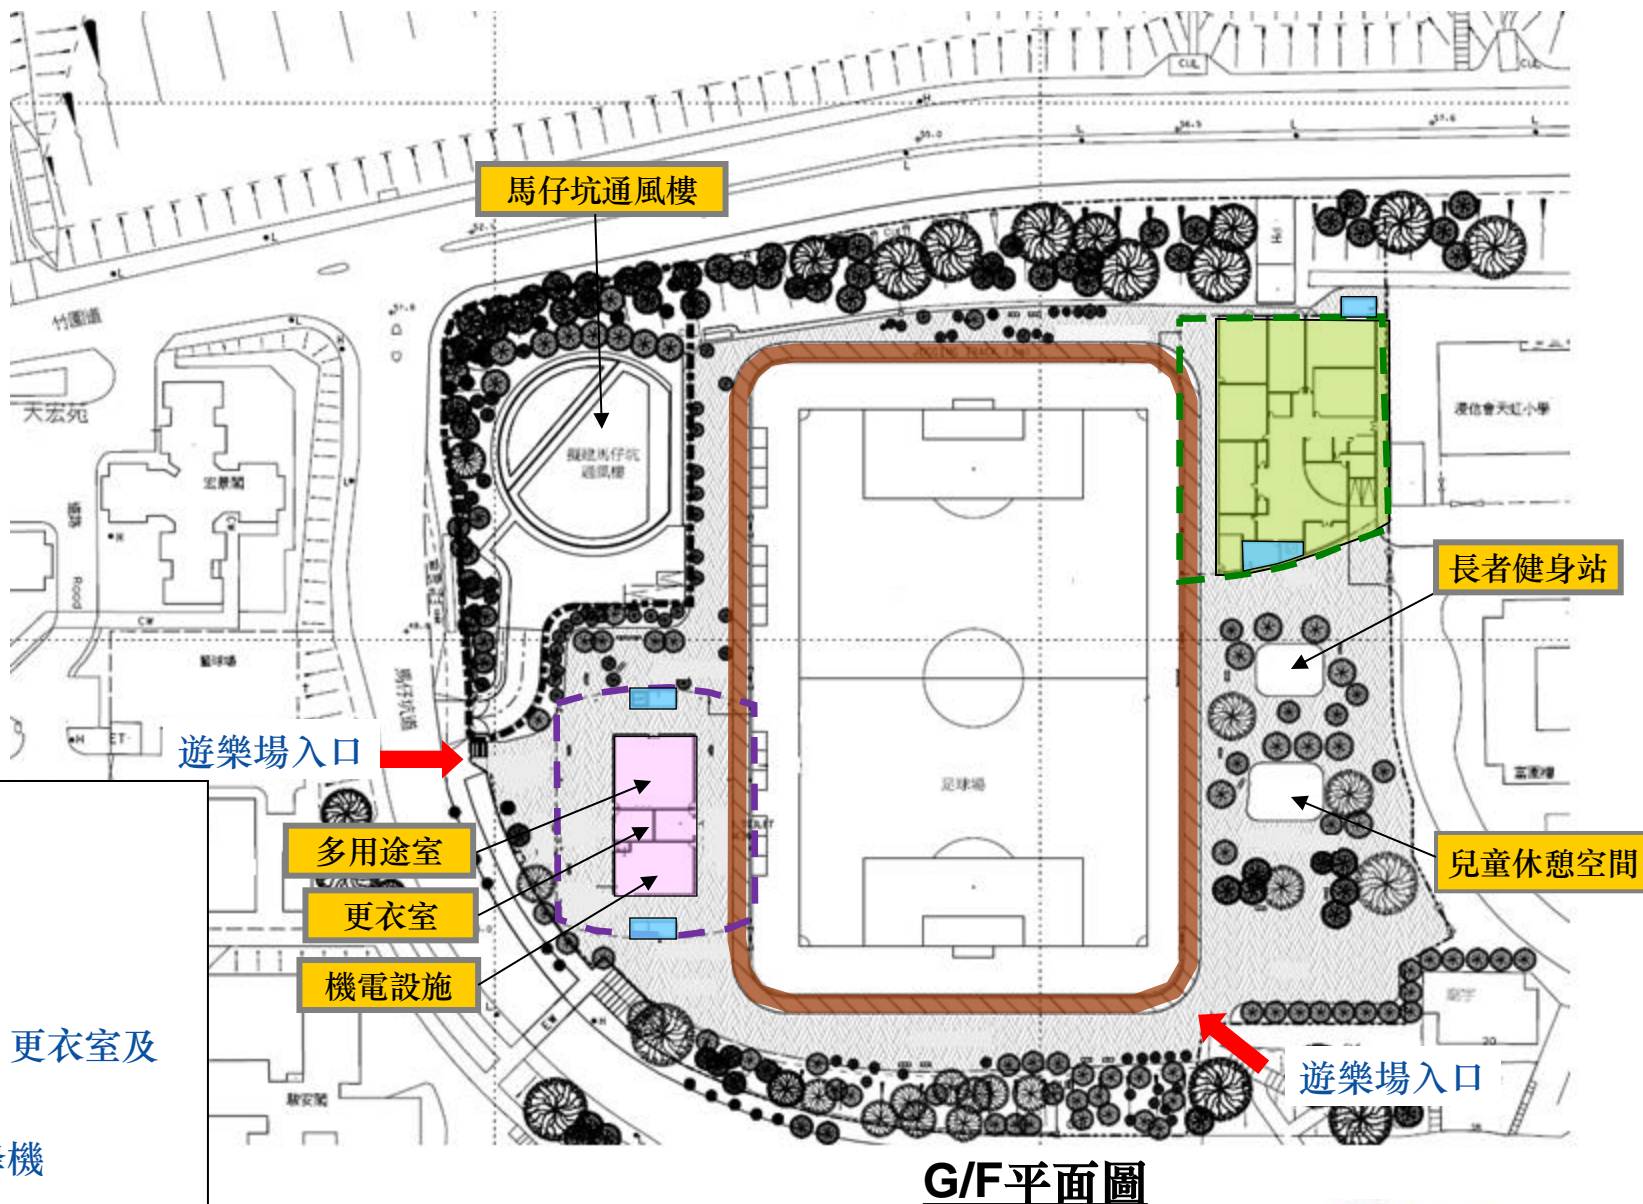

# 體育館設計建議

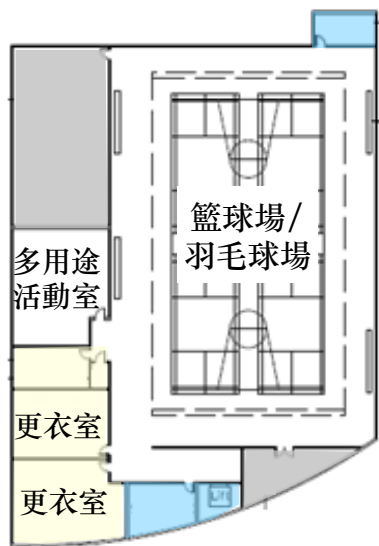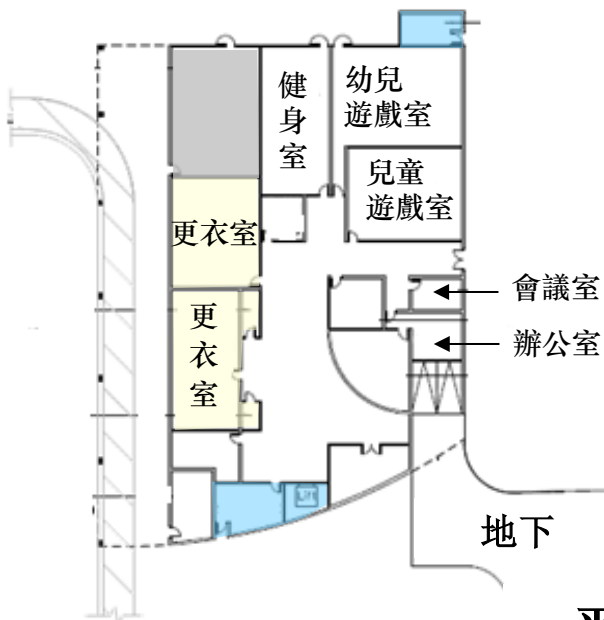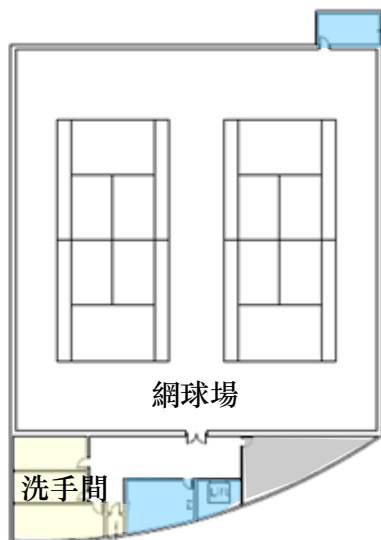

體育館設施包括：

地下 兒童遊戲室、會議室、  
辦公室、健身室、更衣室

一樓 籃球場/ 羽毛球場、多用途  
活動室、更衣室


閣樓 多用途活動室、更衣室

天台 兩個網球場、洗手間、士多房

圖例：

- 更衣室/洗手間
- 樓梯/升降機
- 機房/士多房

# 體育館及多用途室設計建議

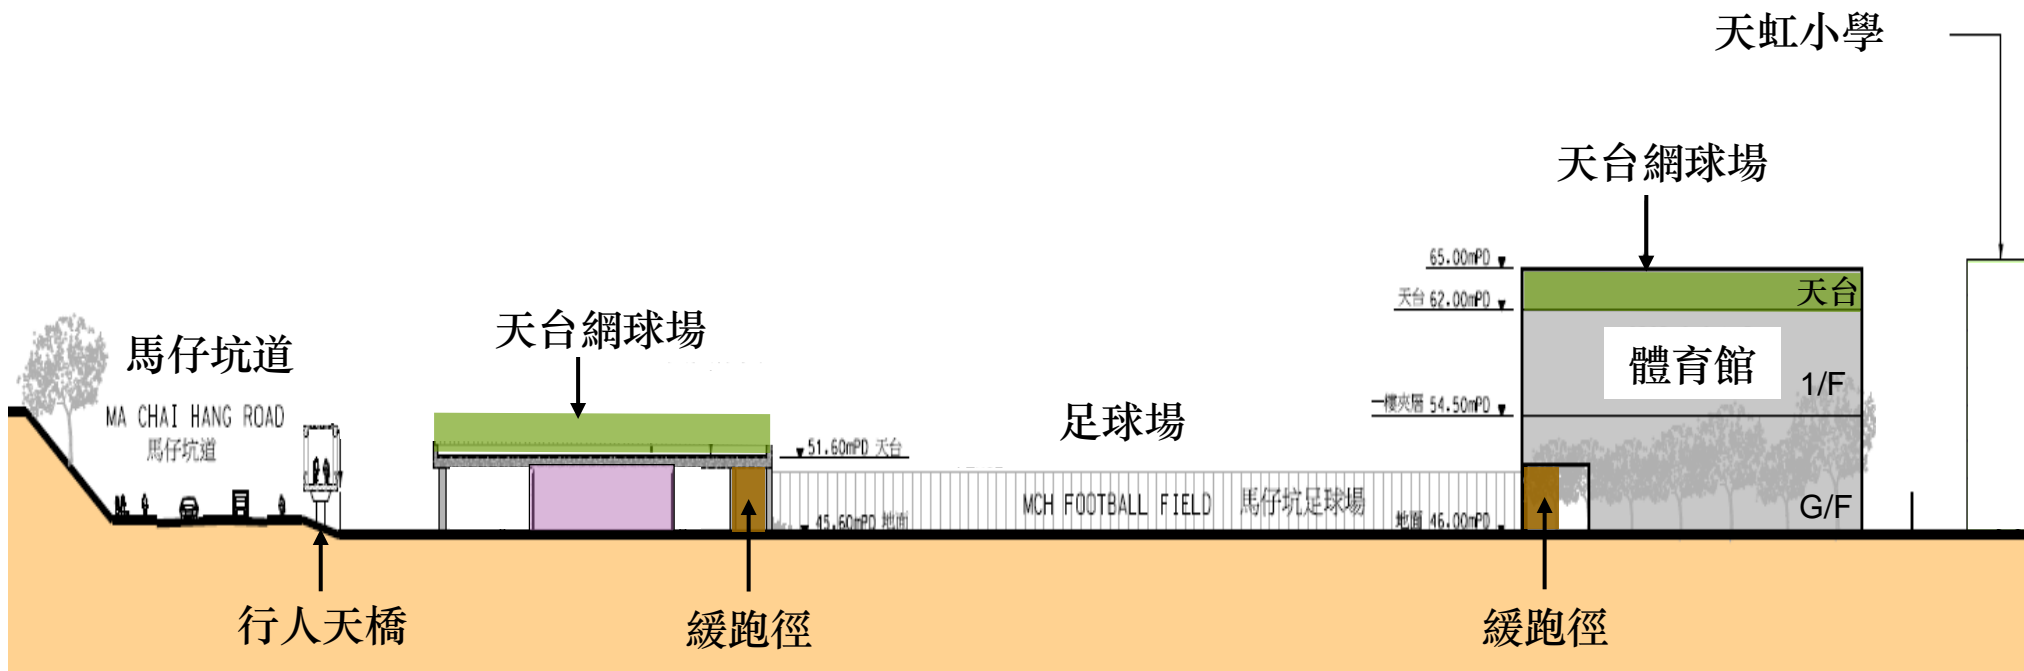

側面圖

圖例:

體育館

緩跑徑

多用途室、更衣室及機電設施



多謝